


JIŽNÍ POHLED ▽

DOUBLE HOUSE
STUDIE DISPOZICE 2NP
PLOCHA UVNITŘ=75m²
PLOCHA VNĚ=31m²
CELKEM PLOCHA=106m²

▽ VÝCHODNÍ POHLED

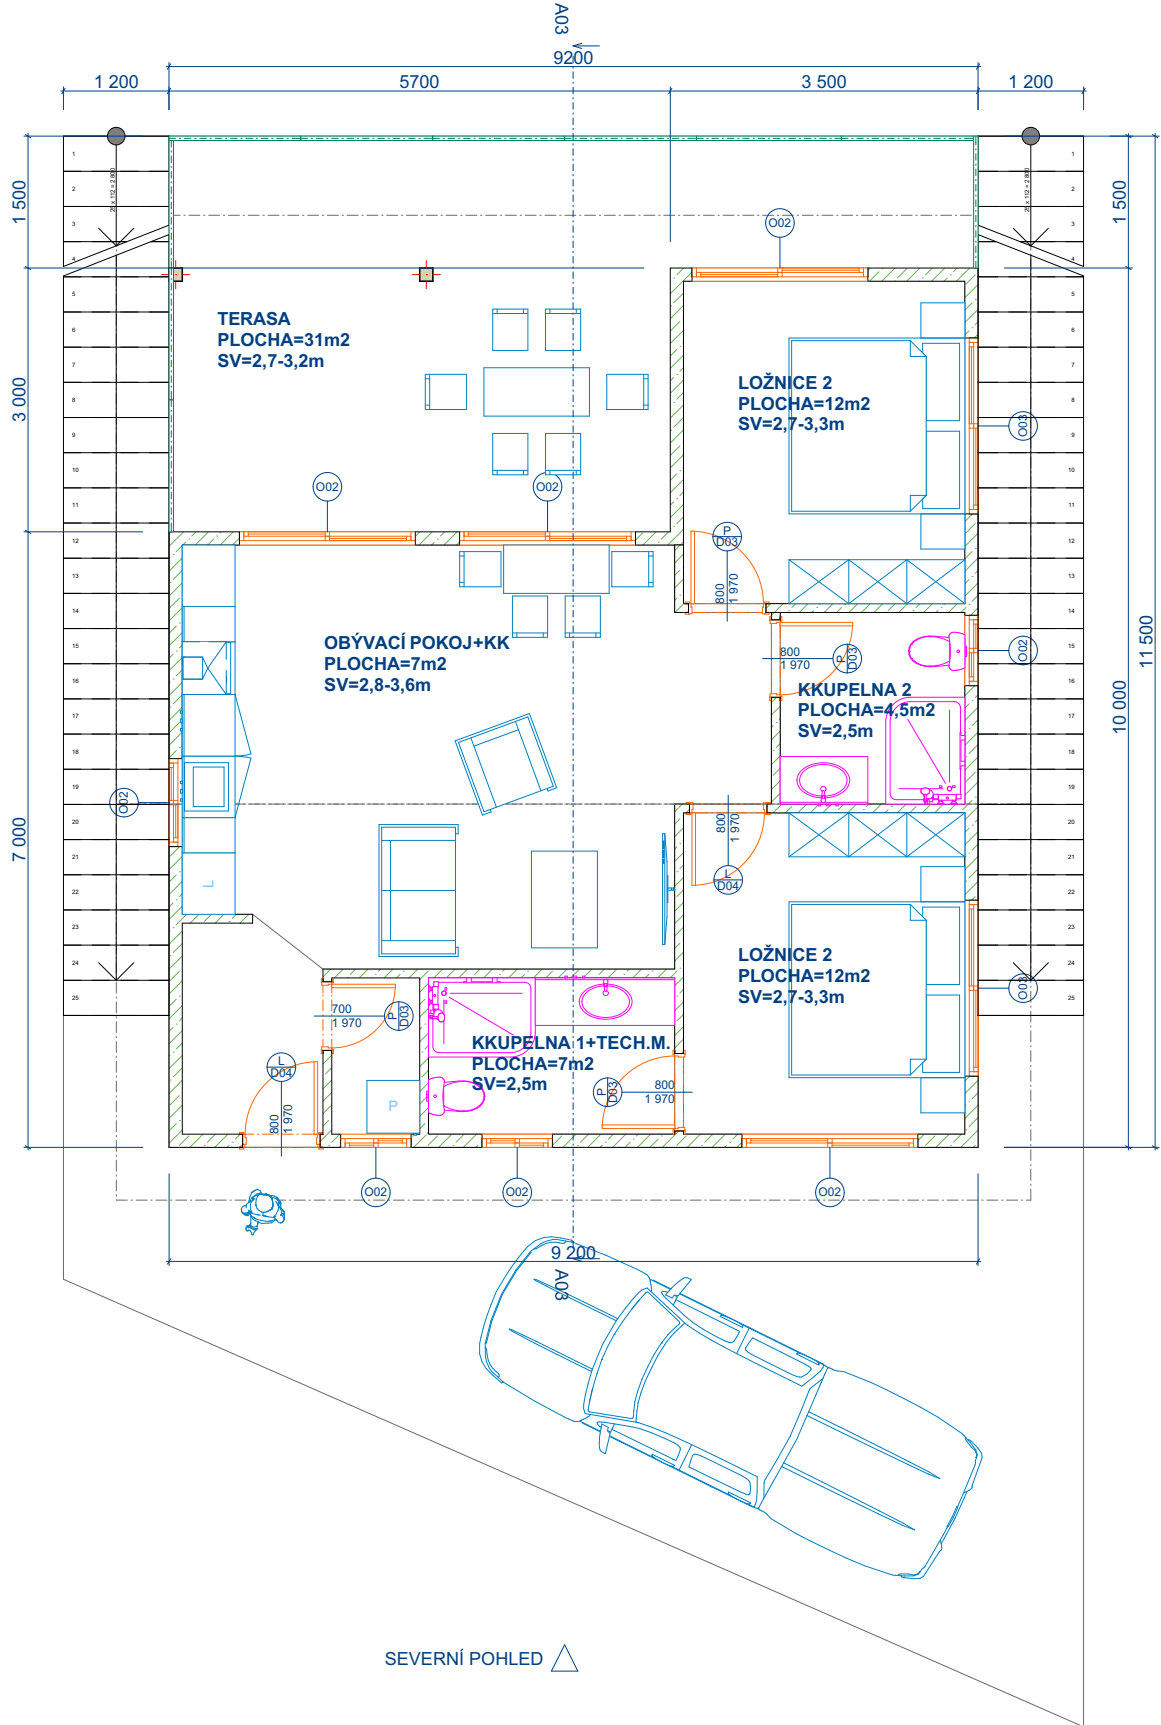

▽ ZÁPADNÍ POHLED

SEVERNÍ POHLED ▽