



REPÚBLICA DE HONDURAS
DEPARTAMENTO DE ISLAS DE LA BAHÍA
ALCALDÍA DE SANTOS GUARDIOLA
"Comprometidos con el Progreso"



CERTIFICACION CATASTRAL

N° Predio: **11 03 04 314 237 0**

DEPTO. MUNICIPIO ALDEA BLOQUE PREDIO NUMERO

Datos generales del predio

Aldea: JONES VILLE	Modalidad: URBANA	Área del terreno: 404.85 m2
Calle: 9	Uso General: Residencial	Área privativa: 0.00 m2
	Barrio: JONES VILLE	Área construida: 0.00 m2

Datos de la propiedad


Propietario: [REDACTED]	Clase de dominio: Dominio Pleno
Tarjeta identidad: 9999999999999	Situación Legal: En Propiedad
Subuso: 1 Familia	Último año pagado de IBI: 2018
Naturaleza jurídica: Privado	

Valoración Catastral (lps)

Valor terreno: 60727.50
Valor constr.: 0.00
Valor catastral: 60727.50

Croquis de situación

ESCALA 1: 200

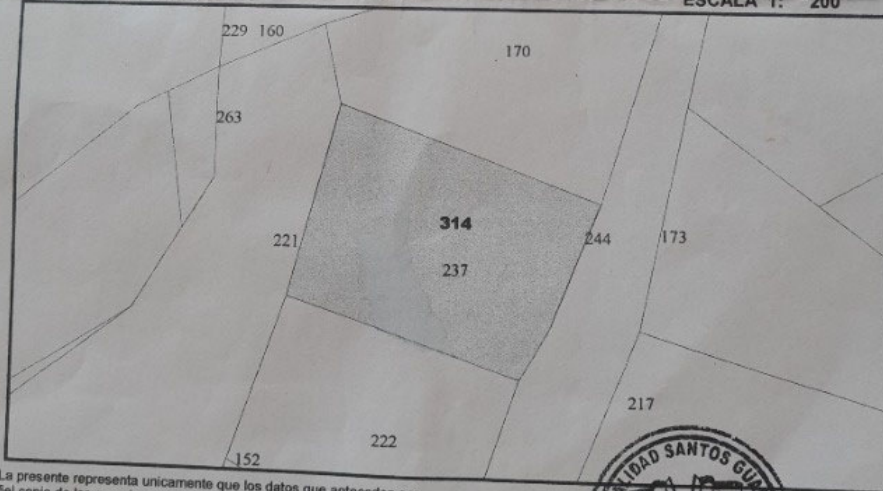

La presente representa unicamente que los datos que anteceden son fiel copia de los que obran en las bases de datos del departamento de Catastro Municipal el día de la fecha.

